
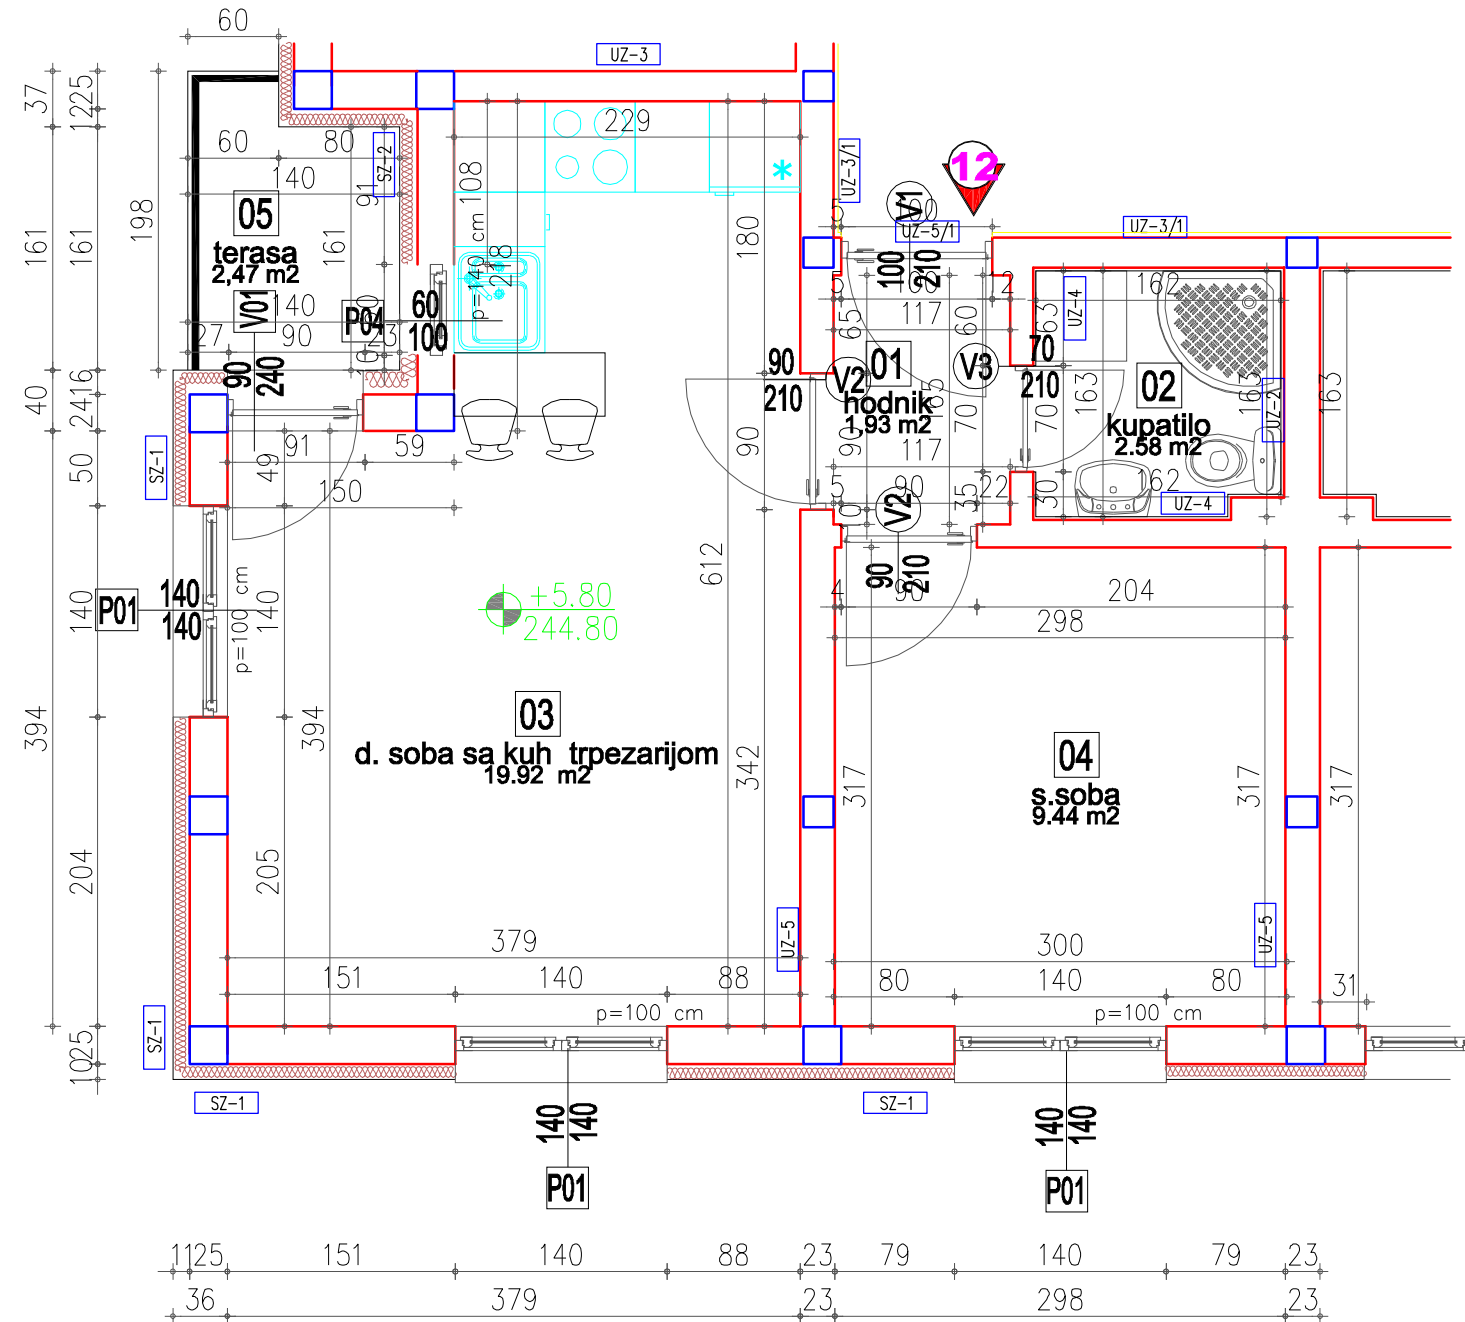



POLOŽAJ STAMBENE JEDINICE BROJ 12  
NA DRUGOM SPRATU STAMBENOG  
OBJEKTA II

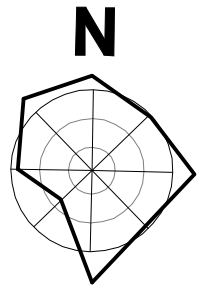

Stan br. 12 - jednoiposoban				
grupa	oznaka	Etaže	neto površina [m <sup>2</sup> ]	obrada poda
	1	hodnik	1.93	parket
	2	kupatilo	2.59	pločice
	3	d. soba sa kuhinjom I trpezarijom	19.92	parket/pločice
	4	s. soba	9.44	parket
	5	terasa	2.47	pločice
<b>POVRŠINA</b>			<b>ukupno: 36.35</b>	<b>m2</b>

Izrada tehničke dokumentacije:		<b>"ArhiKo Line"</b> ARHITEKTONSKA DELATNOST Podunavci, Br. 234. Opština V.Banja	Matični broj: 64719521 Šifra delatnosti: 7111 PIB: 110195280	br. projekta: <b>PIO 41/2024</b> <b>(Faza I i Faza II)</b> <b>- 01 ARH</b>
Naručilac tehničke dokumentacije:	Preduzeće za izgradnju objekata visokogradnje Betmont doo Vrnjačka Banja			
Objekat:	Višeporodični stambeni <b>objekat broj 2</b> spratnosti Pr+02+Ps - <b>Faza II</b>			
Naziv projekta:	Projekat izvedenog objekta (PIO) - Fazna izgradnja višeporodičnih stambenih objekata (2 objekata - I i II faza) spratnosti Pr+02+Ps na k.p.br. 653/10 KO Vrnjačka Banja - FAZNA IZGRADNJA - <b>objekat broj 1 i objekat broj 2</b>			
PIO	1-ARH	Razmera: 1: 50	Sadržaj lista: Osnova stambene jedinice broj 12 i njen položaj na II spratu stambenog objekta br. II	
list br:	12	Datum: Jun 2024	odg. projektant: Aleksandar Kostadinović dipl.ing.arh. (br.lic. 300 K950 12) stručni saradnik: Dijana Milosavljević dipl. inž. maš.	

*Kozić*